


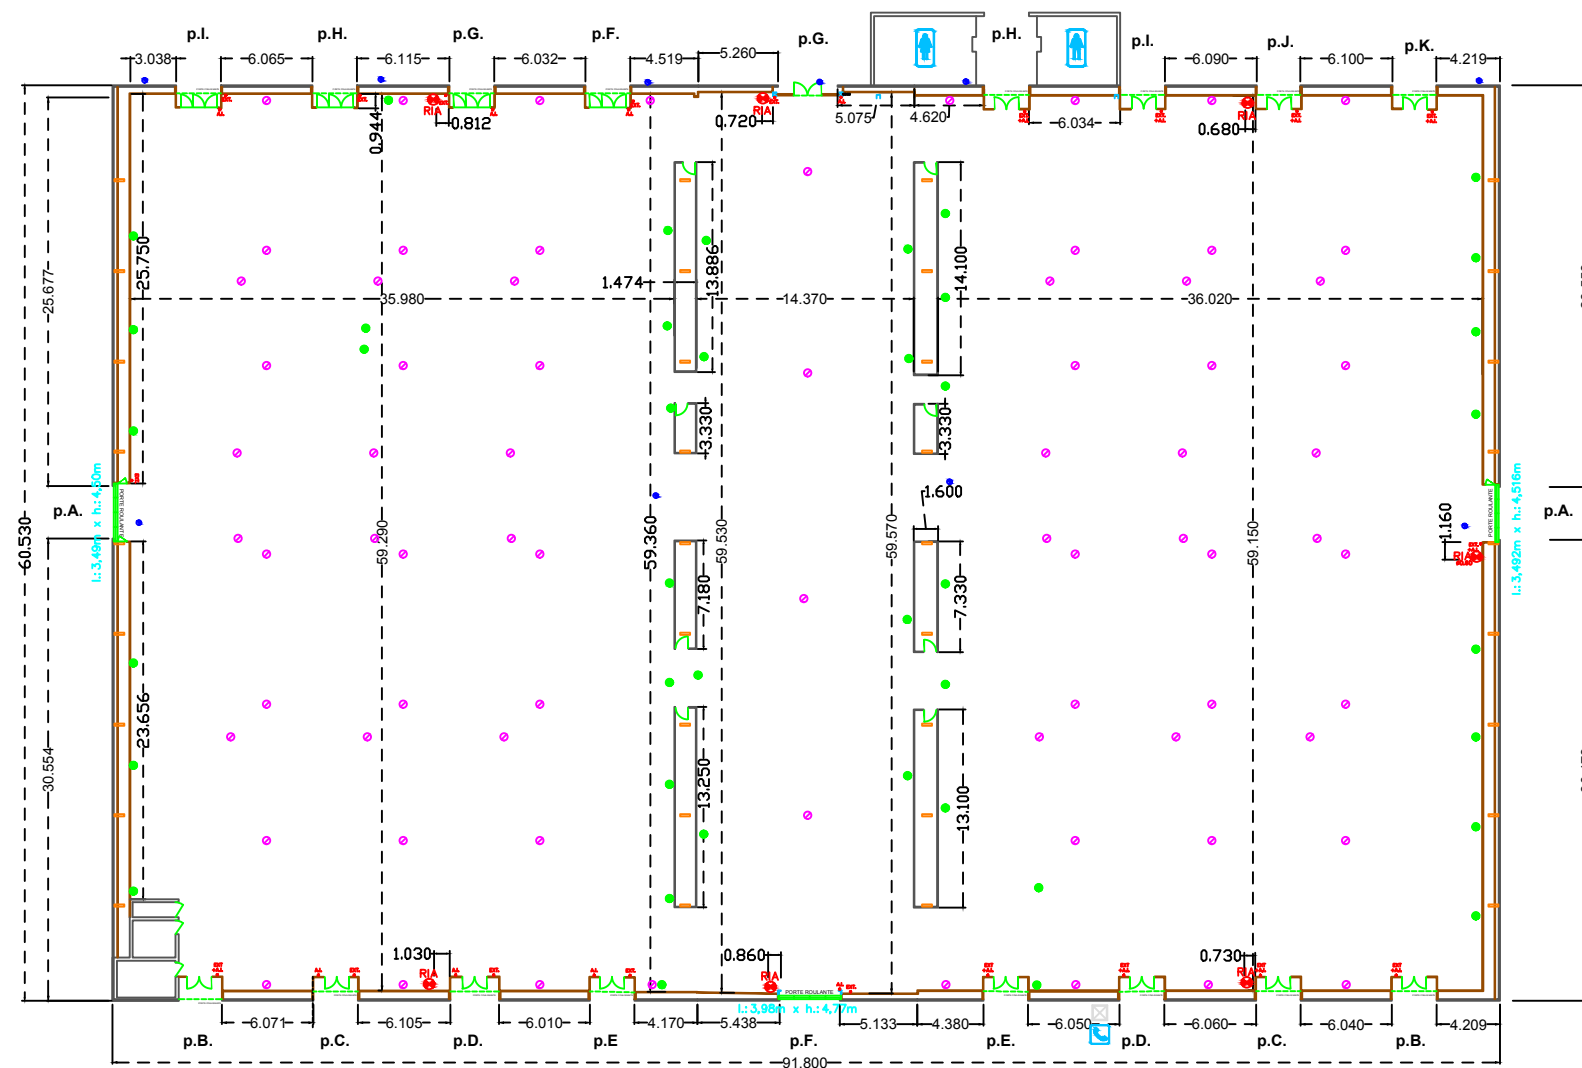

- HALL 2 -

- JONCTION -

- HALL 3 -

Légende :

- Porte acces vehicules
- RIA Robinet incendie arme (RIA)
- A.I. Alarme incendie
- EXT Extincteurs
- Alimentation electrique et telephonique
- Evacuation eaux usées
- Evacuation eaux usées et alimentation eau/potable
- Ferme

Plan Commercialisation HALL 2 et HALL 3

**1/500
A3**



MODIFICATION	DATE	DESSINE
CREATION DU DOSSIER	03/07/2012	PERRAY.J
MODIFICATION	27/05/2014	PERRAY.J