








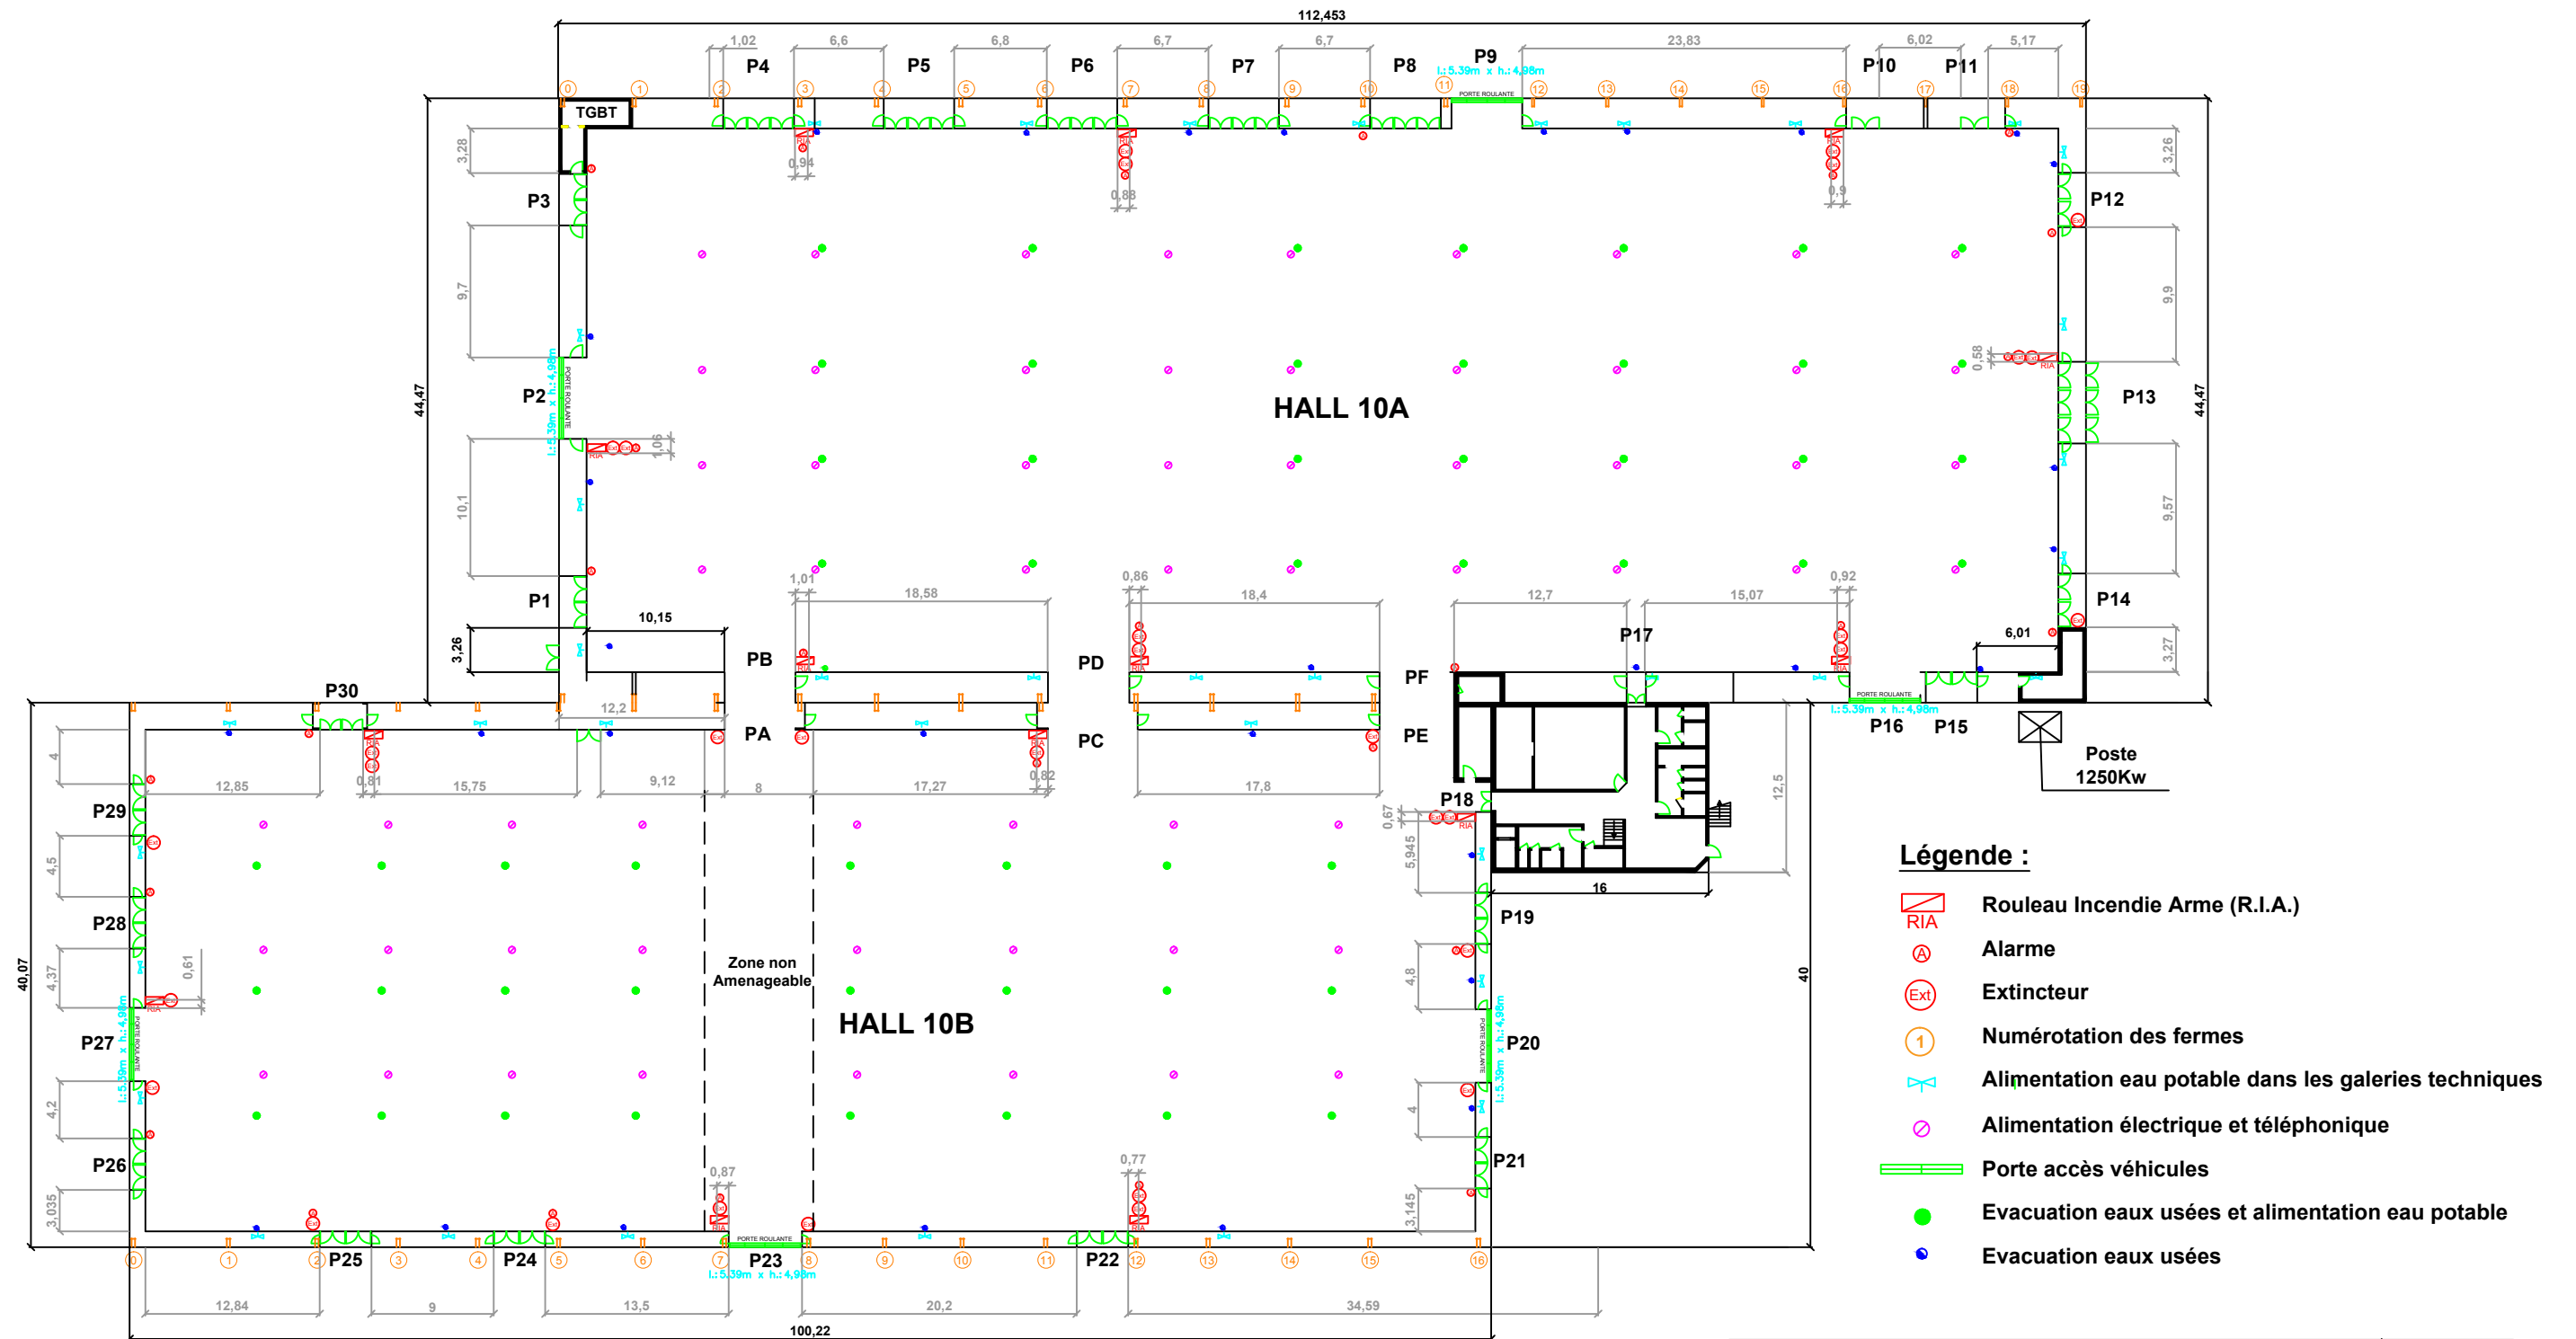


# HALL 9



## Légende :

-  Rouleau Incendie Arme (R.I.A.)
-  Alarme
-  Extincteur
-  Numérotation des fermes
-  Alimentation eau potable dans les galeries techniques
-  Alimentation électrique et téléphonique
-  Porte accès véhicules
-  Evacuation eaux usées et alimentation eau potable
-  Evacuation eaux usées

## Plan Commercialisation HALL 10 A / 10B

1/500  
A3



| MODIFICATION        | DATE       | DESSINE  |
|---------------------|------------|----------|
| CREATION DU DOSSIER | 03/07/2012 | PERRAY.J |
| MODIFICATION        | 11/03/2014 | PERRAY.J |
|                     |            |          |