


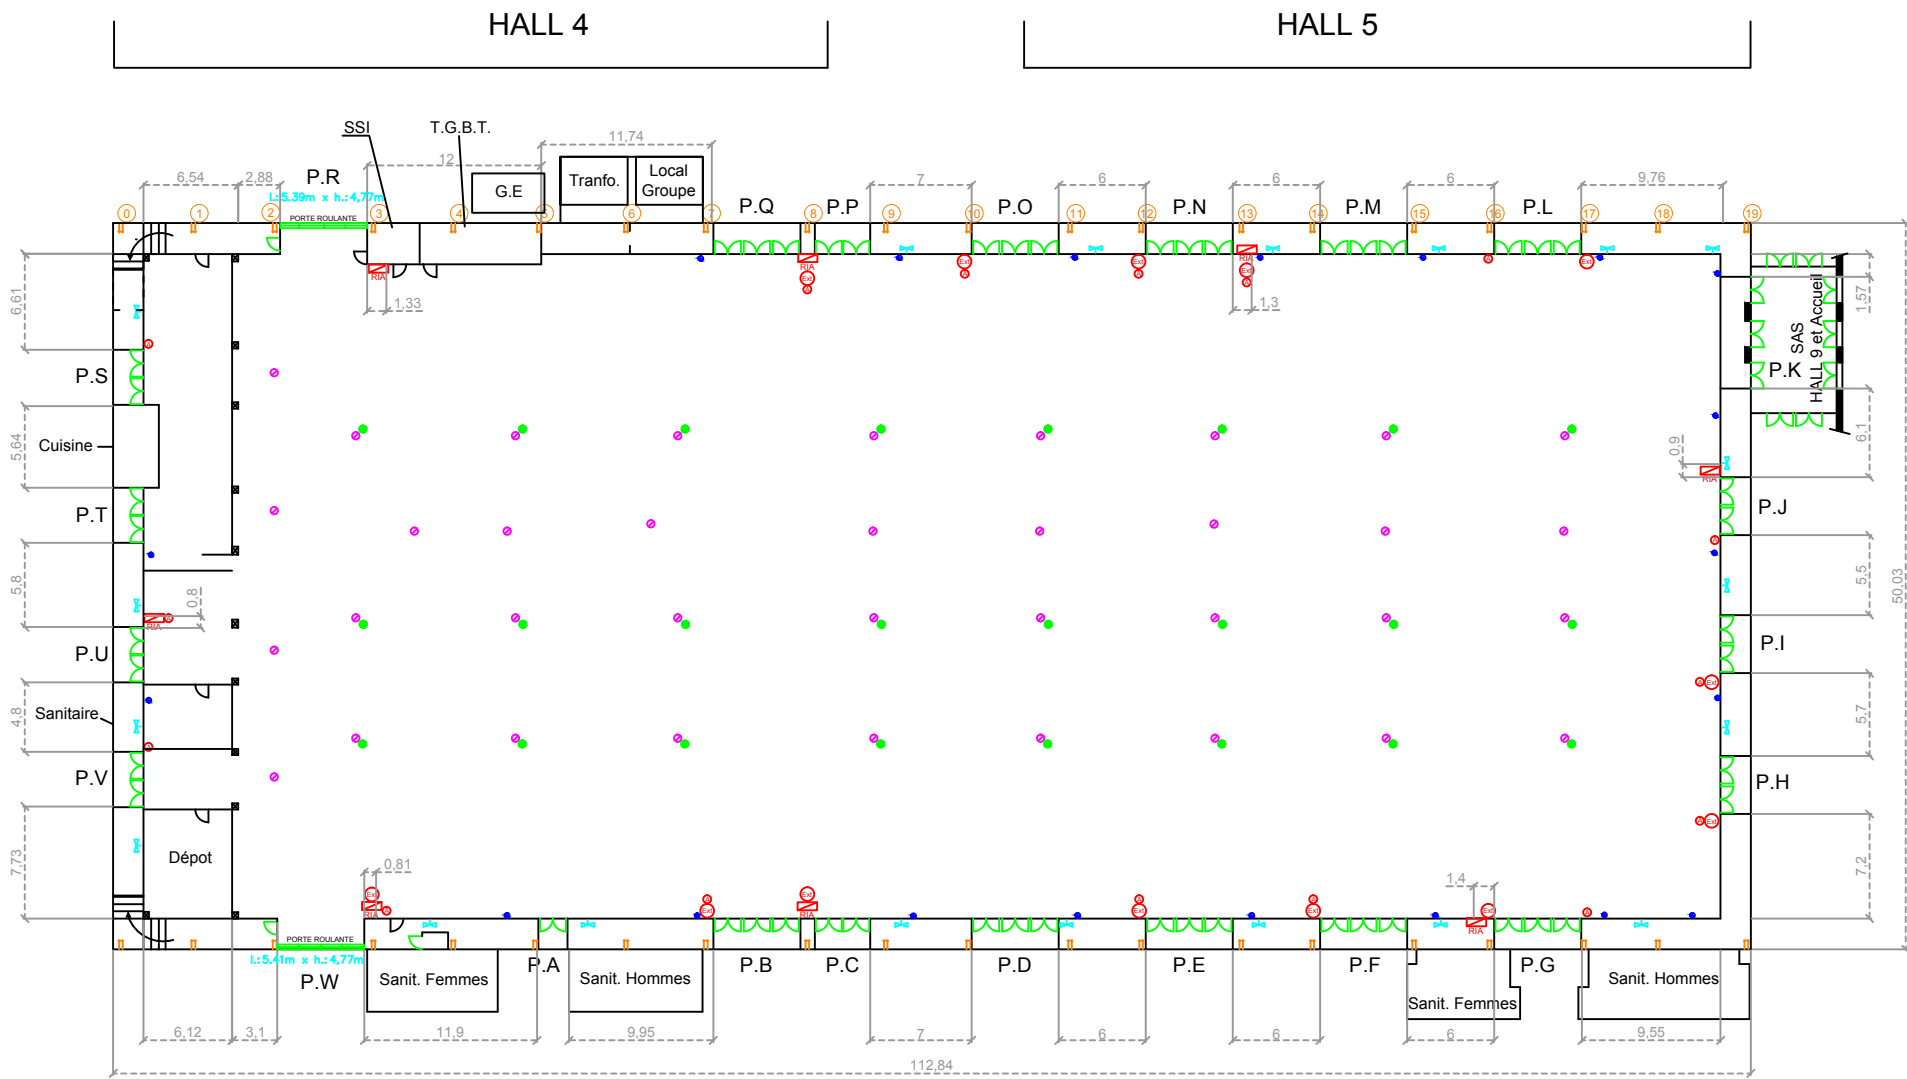

Légende :

-  Rouleau Incendie Arme (R.I.A.)
-  Alarme
-  Extincteur
-  Numérotation des fermes
-  Alimentation eau potable dans les galeries techniques
-  Alimentation électrique et téléphonique
-  Porte accès véhicules
-  Evacuation eaux usées et alimentation eau potable
-  Evacuation eaux usées

Plan Commercialisation HALL 9			1/500 A3
	MODIFICATION	DATE	DESSINE
	CREATION DU DOSSIER	03/07/2012	PERRAY.J